

Commune de AUCAMVILLE


**ACCORD DU PROPRIETAIRE**

Fait à.....  
Le .....

SIGNATURE :

**Propriétaire :**

COMMUNE D'AUCAMVILLE  
PLACE JEAN BAZERQUE  
BP 80213  
31142 SAINT ALBAN CEDEX

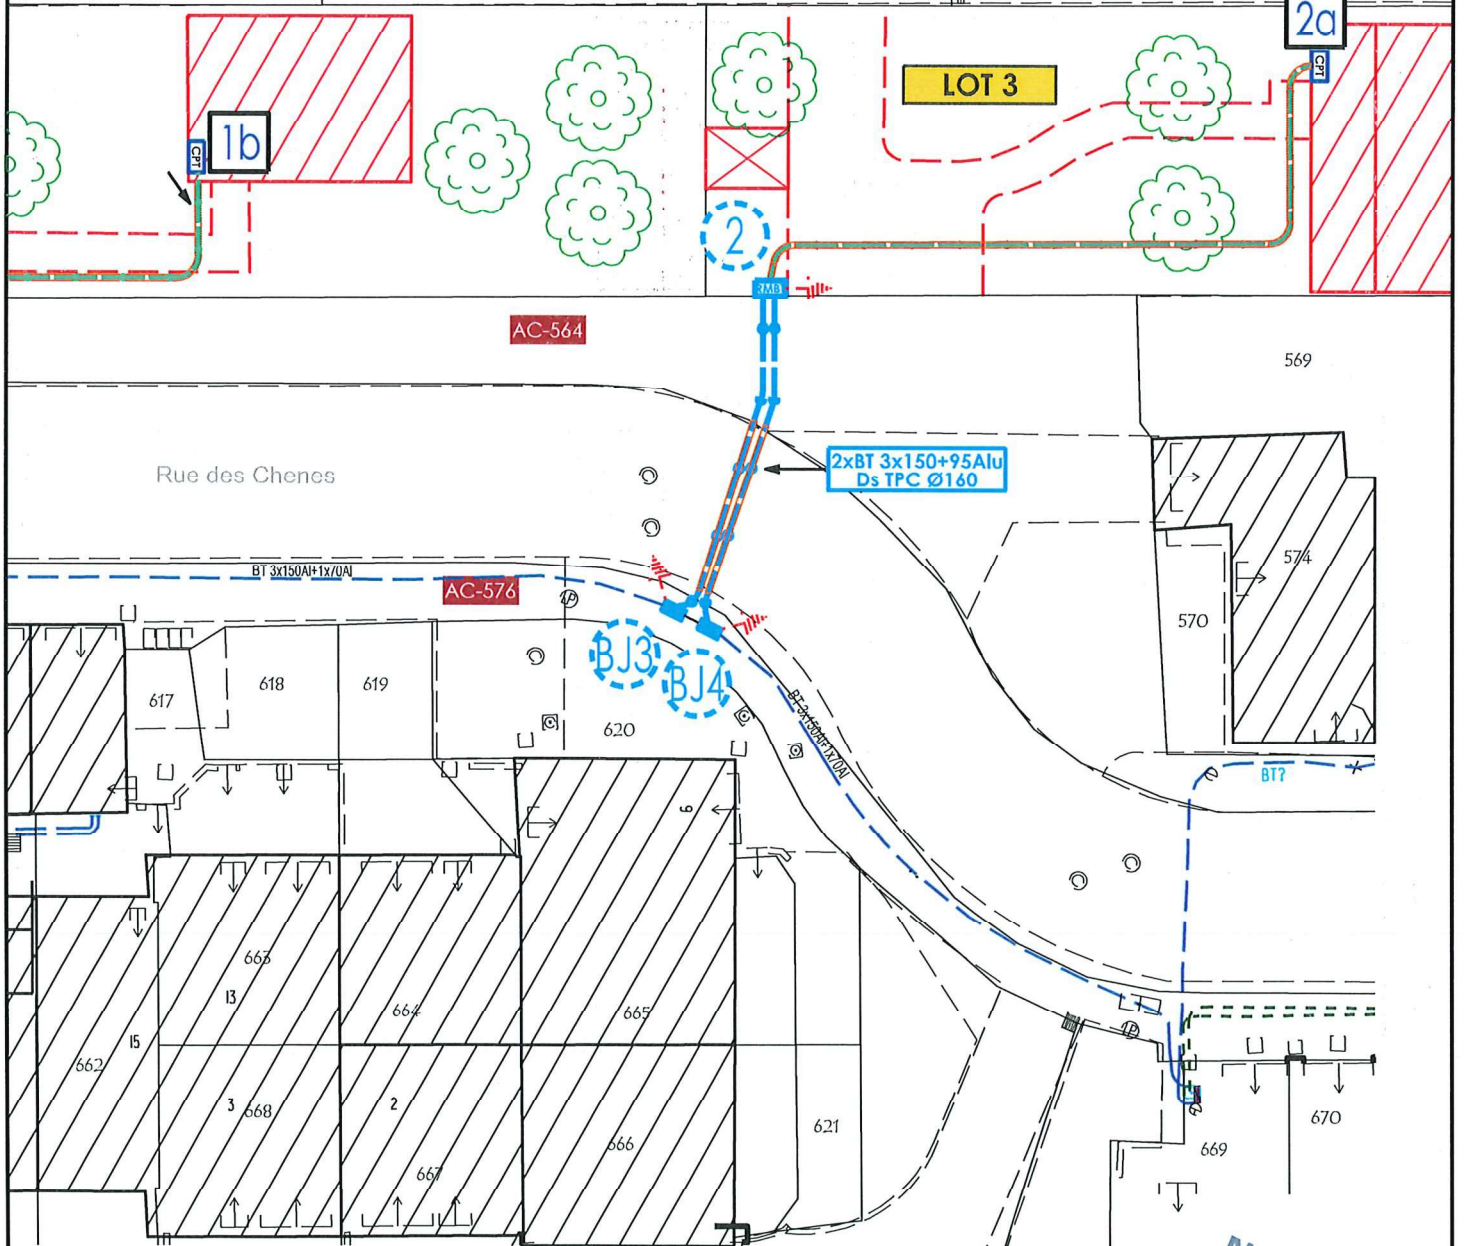

**LEGENDE**

- Réseau BT Souterrain Existant
- Réseau BT Souterrain à poser
- Réseau BRCHT Souterrain à poser
- Coffret à implanter

